

1 2 3 4 5 6 7 8 9 10

A

B

C

D

E

F

G

H

B

C



D

E

F

G

H

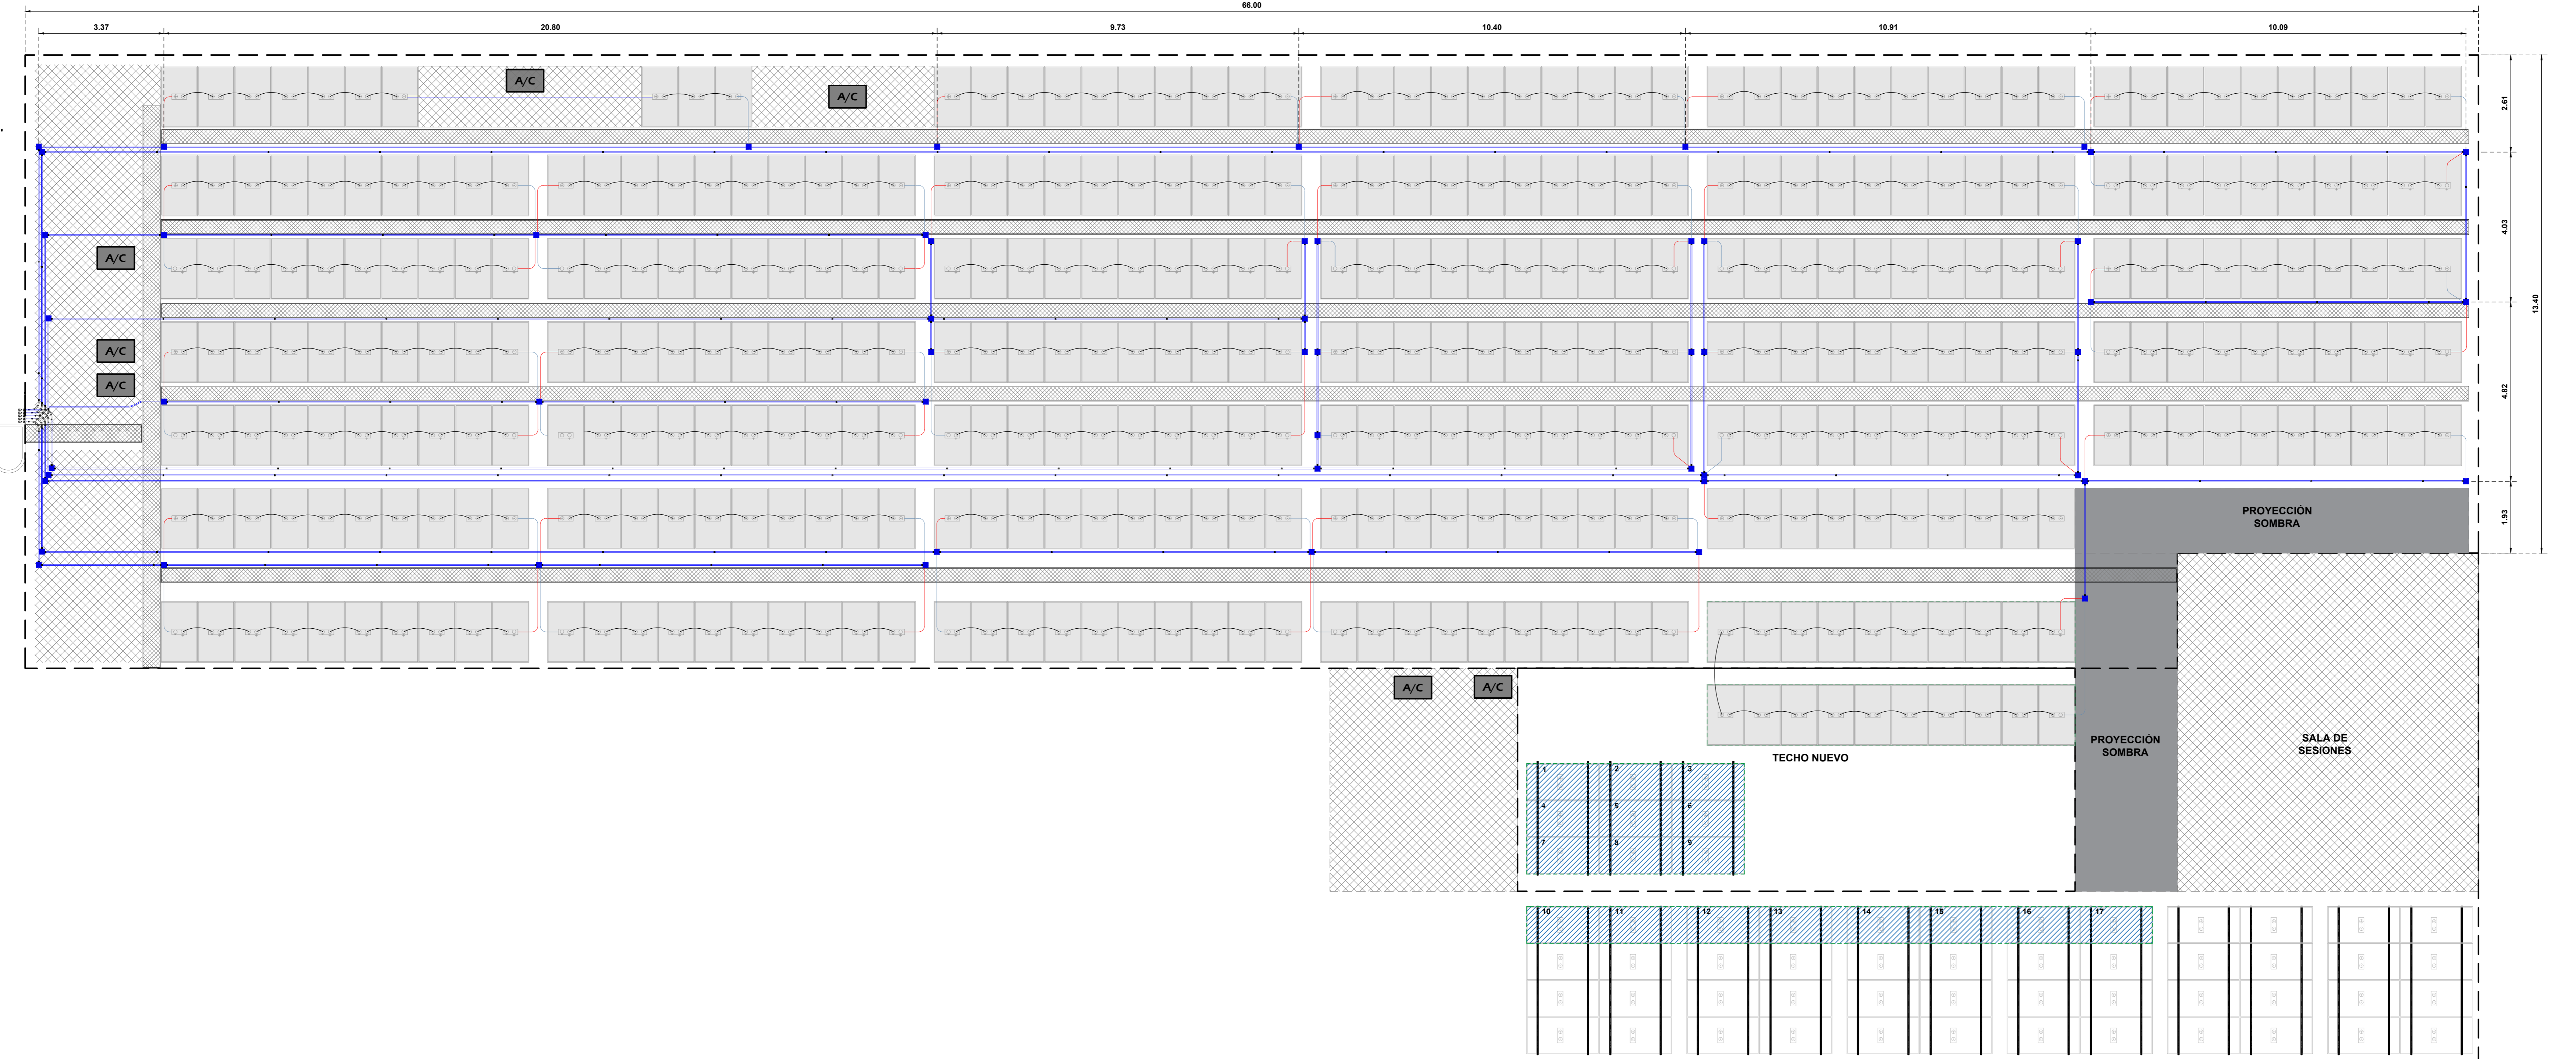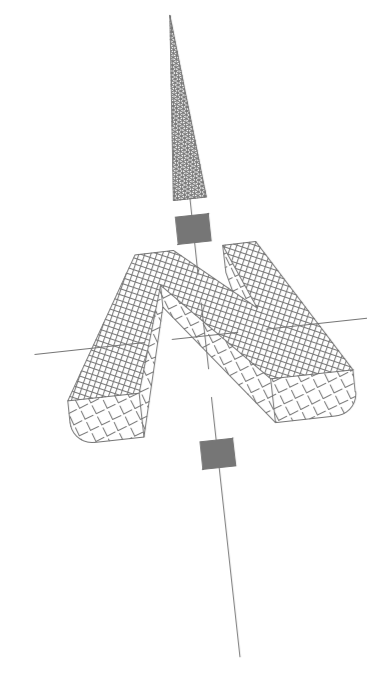

PLANTA DE CANALIZACIÓN DE ARREGLOS FOTOVOLTAICOS  
 FOTOVOLTAICO - CENTRAL 1  
 ESIFICIO CENTRAL  
 ESCALA 1:75

Itemref	Quantity	Titulo/Nombre, designación, material, dimensión etc			Articulo No./Referencia
Diseño COOPESANTOS R.L.	Revisó	Aprobado por/fecha	Archivo	Fecha	Escala 1:75
				<b>PLANTA DE CANALIZACIÓN DE CONDUCTORES EN TECHO</b>	
				Edición	Hoja 2/2

1 2 3 4 5 6 7 8 9 10